


Sierre - Travaux CAD Rue de l'hôpital 2026

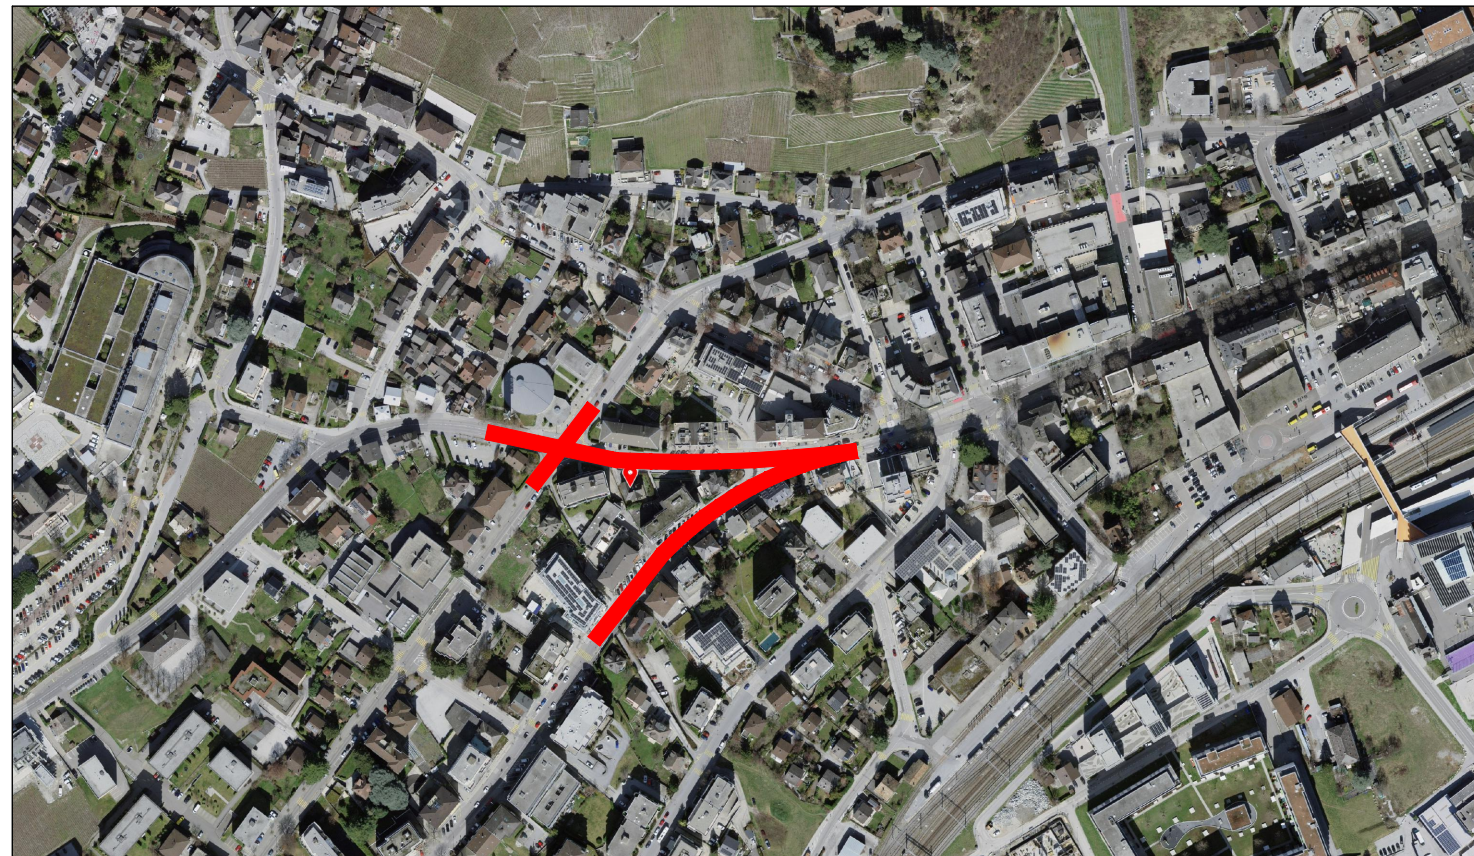

Plan d'étape de chantier 01

N° de plan :
01

Indice	Modification	Date	Dess.
A	Elaboration du document	21.11.2025	GCR
B	Ajout signalisation suivant retour CP	10.02.2026	SBV
C	Ajout signalisation et marquage suivant retour CP	18.02.2026	SBV
D	Intégration des remarques de la CCSR	03.03.2026	SBV



Echelle : 1:500
Commune : Sierre
Date : 21.11.2025
Dessiné : GCR
Contrôlé : MAD/VE
Fichier : p 24c650.1_citec_plan de chantier etape 1_route de l'hôpital_20260210.dwg
N° de Aff. : 24C650.1
Format : 297 x 945
Source : Cadastre (reçu de Oiken le 20.01.2025)

Légende:

- Chaussée
- Emprise supplémentaire chaussée
- Trottoir
- Marquages blancs
- Marquages jaunes
- Glissière
- Accès voiture
- Accès piéton
- Parking existant
- Cheminement piéton
- Signalisation verticale existante
- Signalisation verticale projetée
- Signalisation verticale supprimée

Remarque :

La signalisation verticale et horizontale sont issues d'un relevé in situ et de la vue aérienne. Seul un relevé précis de géomètre pourra confirmer leur exactitude.

Légende chantier

- Emprise de chantier
- Base de vie
- Emprise de chantier provisoire
- Emprise de chantier tiers
- Pont lourd
- Lattes rouges et blanches de chantier
- Clôture type MUBA
- Dispositif de retenue mobile, type Seroc
- Blocs MAPS
- Cônes (H. min. 90cm)
- Cône flash (H. min. 90cm)
- Balises de séparation des voies
- Balises de séparation des voies avec flash
- Accès au chantier

Ce schéma n'est qu'une illustration de la signalisation mise en place. Le respect de la norme VSS 40886 doit être garanti pour tous les éléments nécessaires à la sécurisation et ne figurant pas sur ce schéma.

